


Dachgauben

Anlage zum Denkmalschutzplan

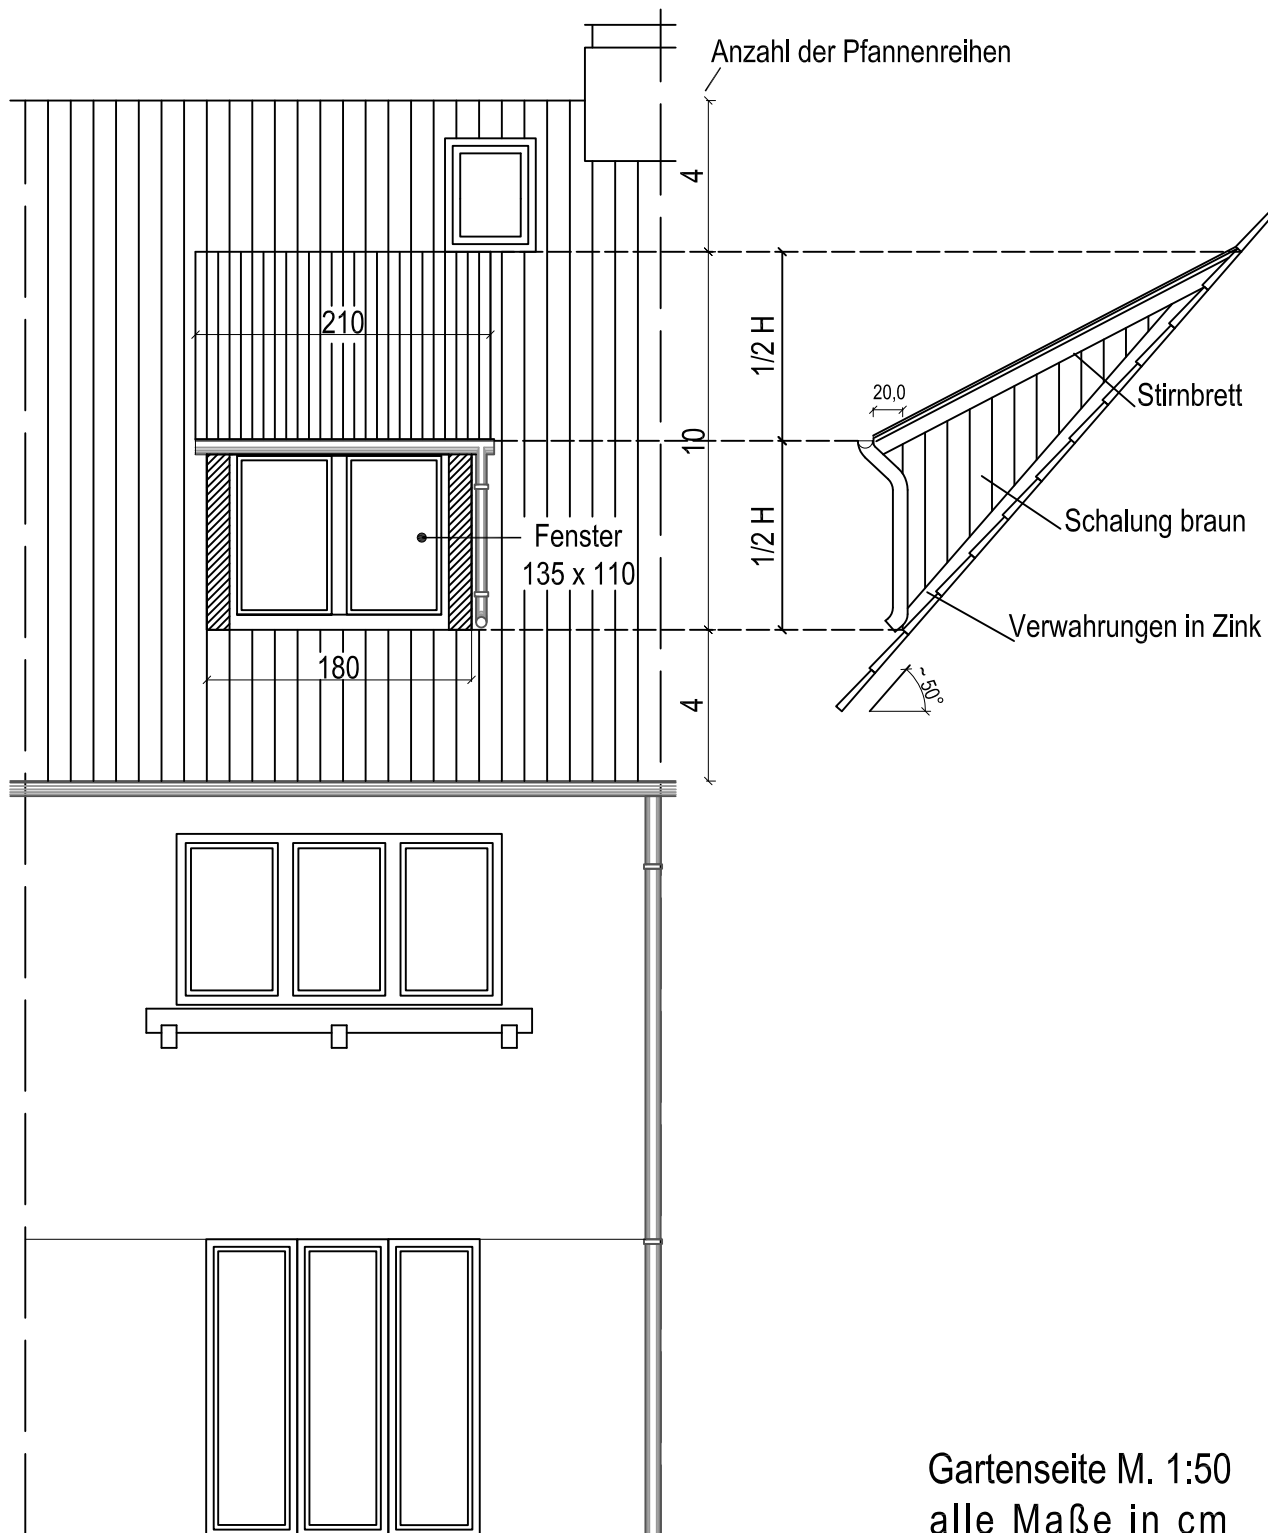

Gartenseite M. 1:50
alle Maße in cm